




acil çıkış

Acil  
ButonuYangın  
söndürme  
Dolabı

KAMPÜS YÖNÜ

PRODUCED BY AN AUTODESK EDUCATIONAL PRODUCT

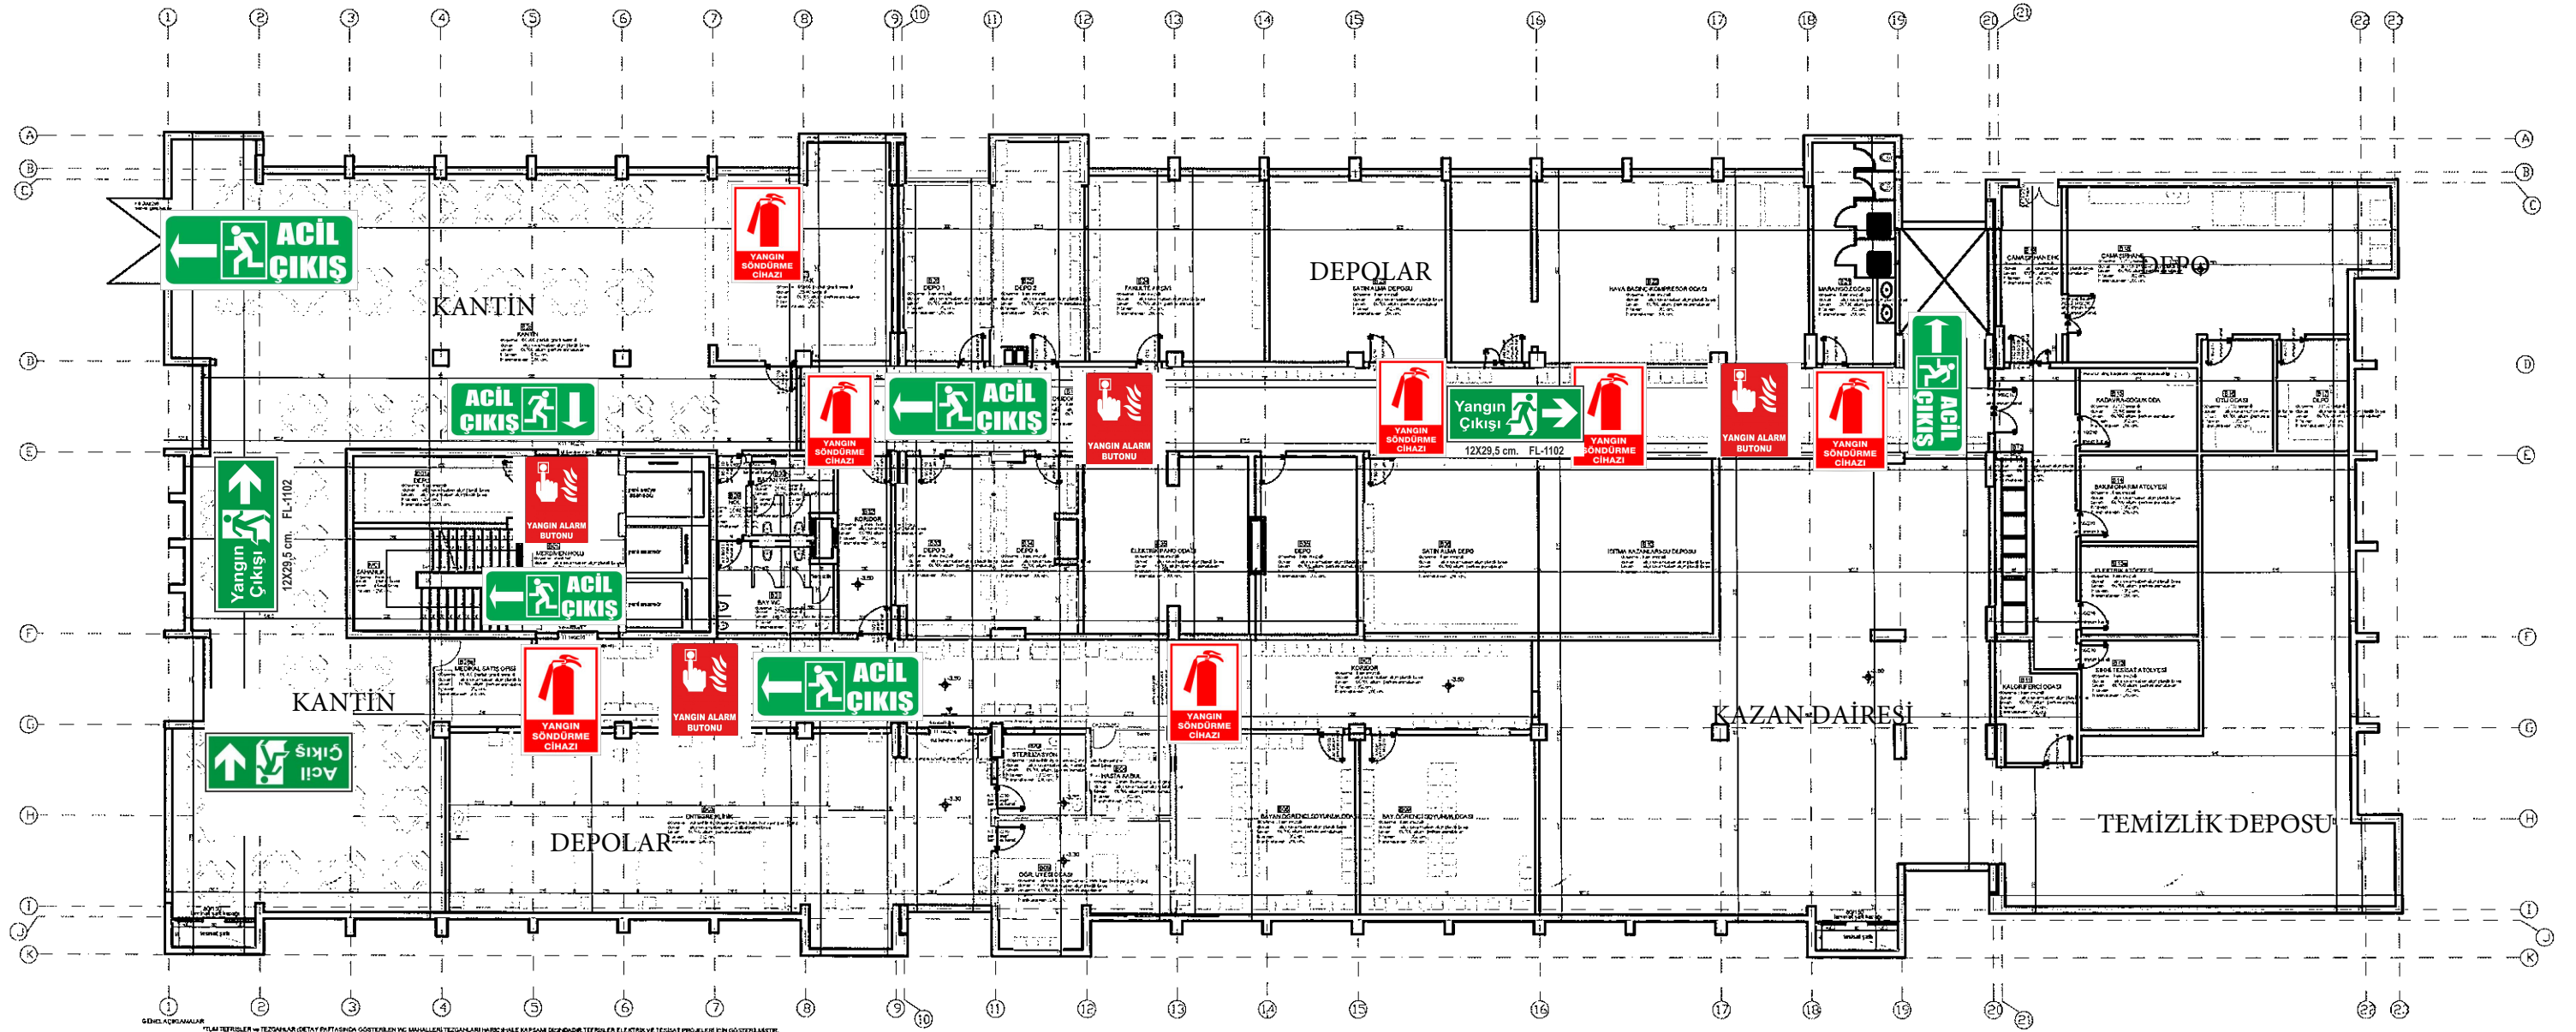


PRODUCED BY AN AUTODESK EDUCATIONAL PRODUCT

BODRUM KAT PLANI

Ö:1/50


KONYA YOLU YÖNÜ

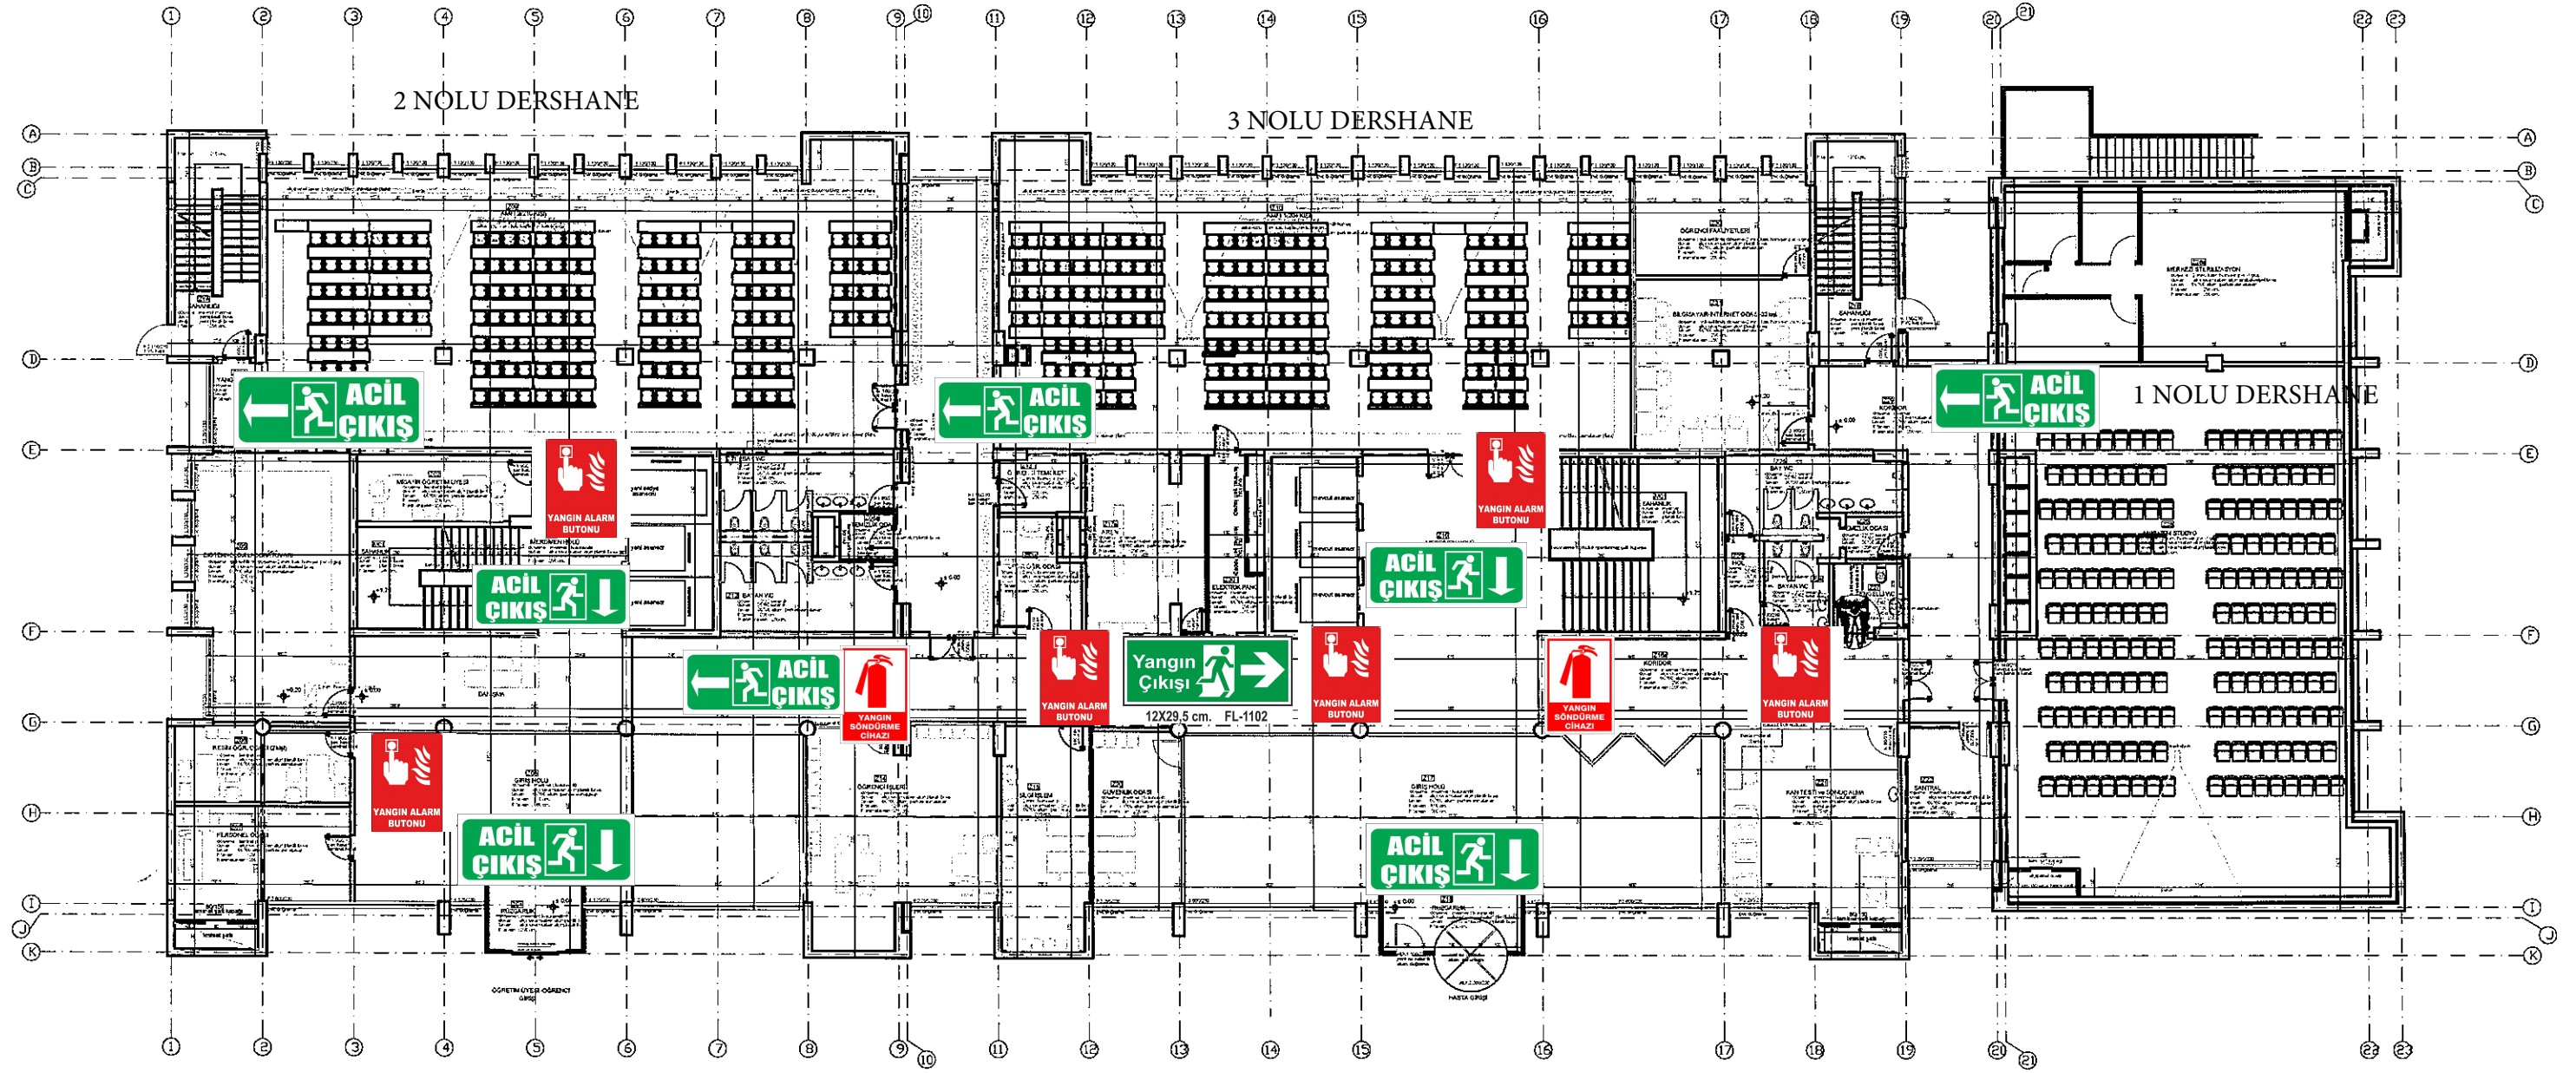




Ö:1/50


TAŞINMAZ GELİŞTİRME ABD.

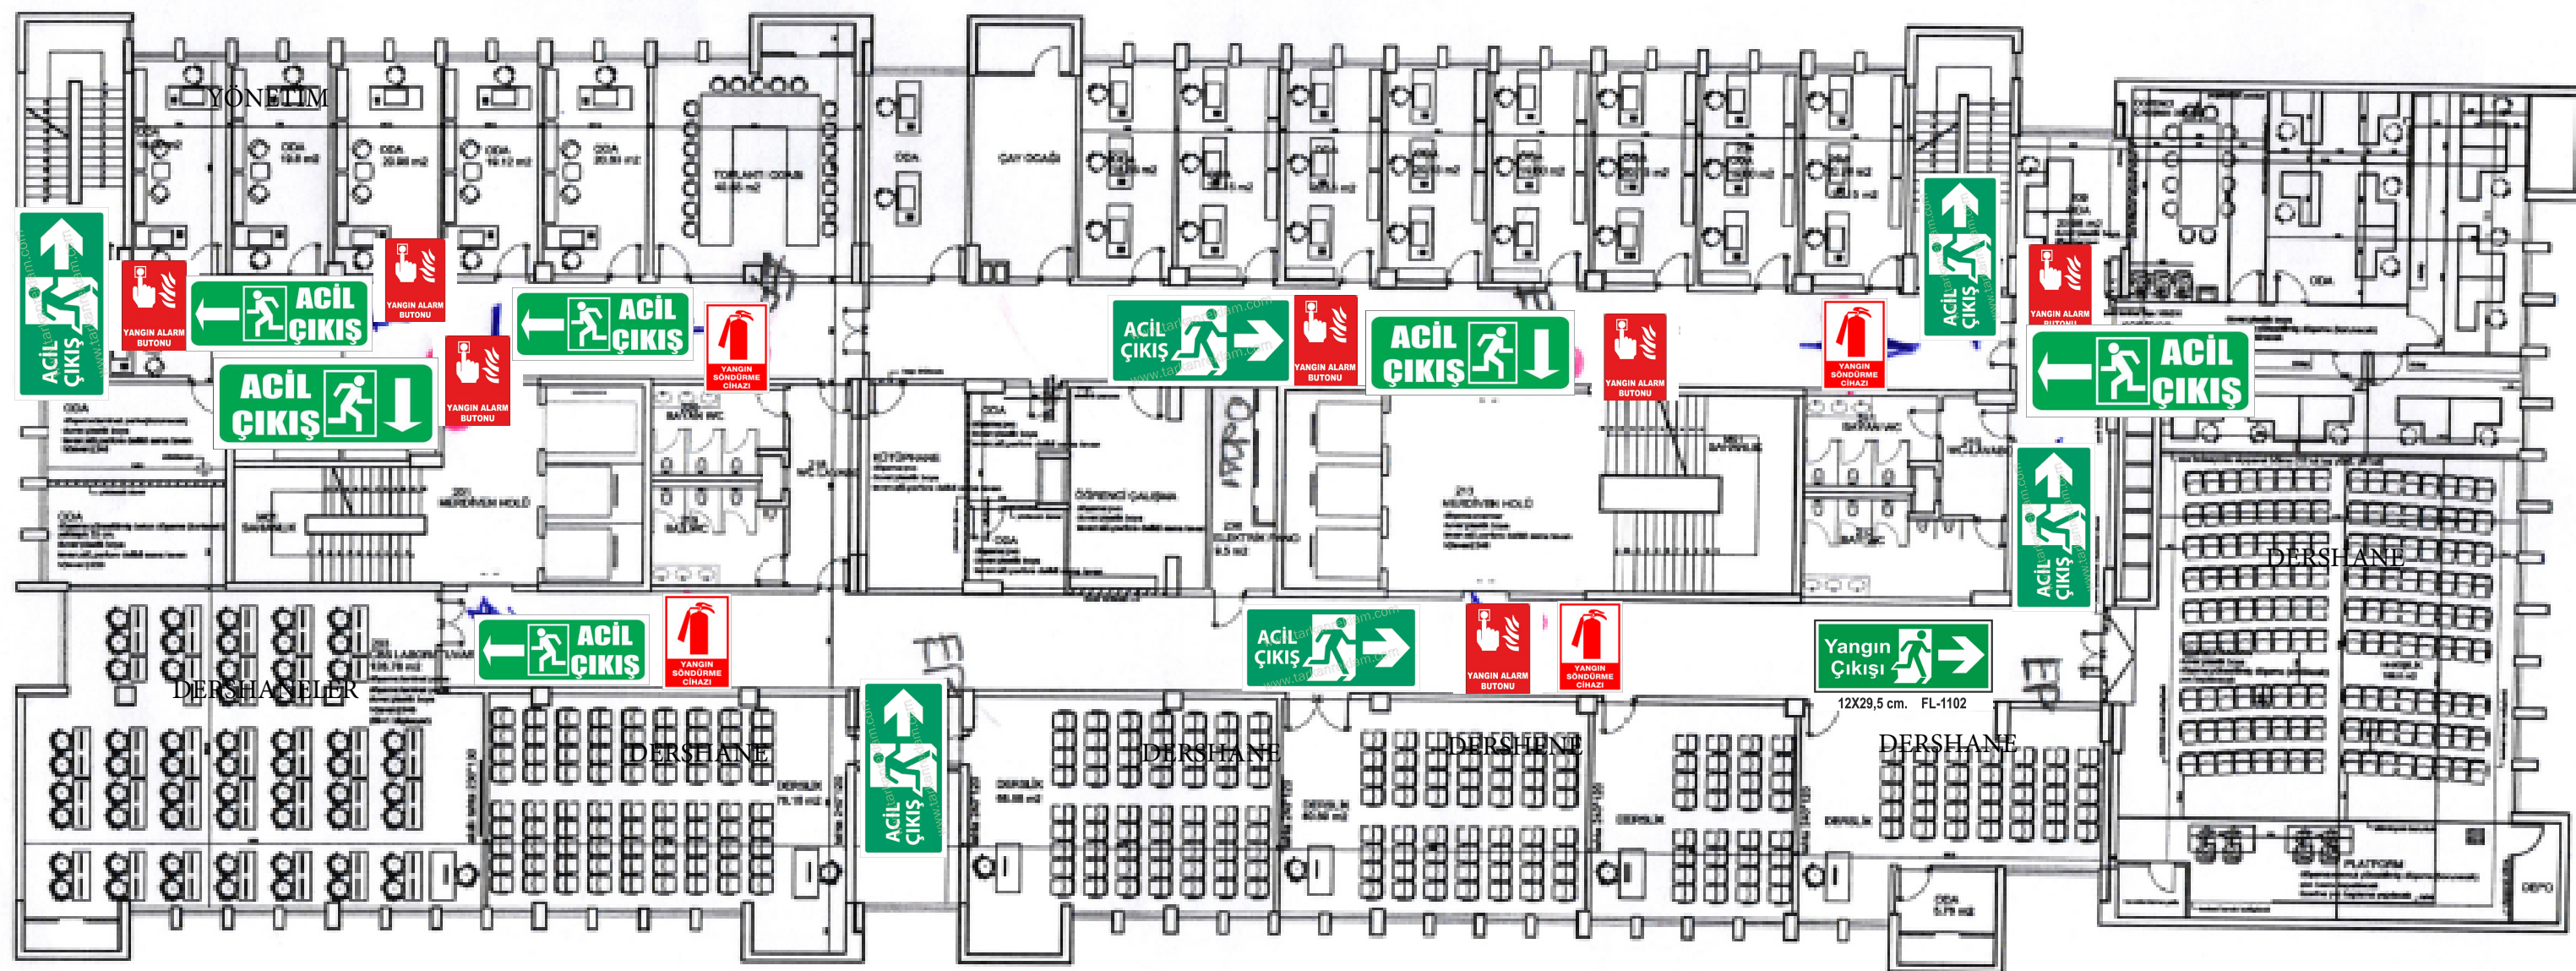


## ÖĞRENCİ İŞLERİ DAİRE BAŞKANLIĞI

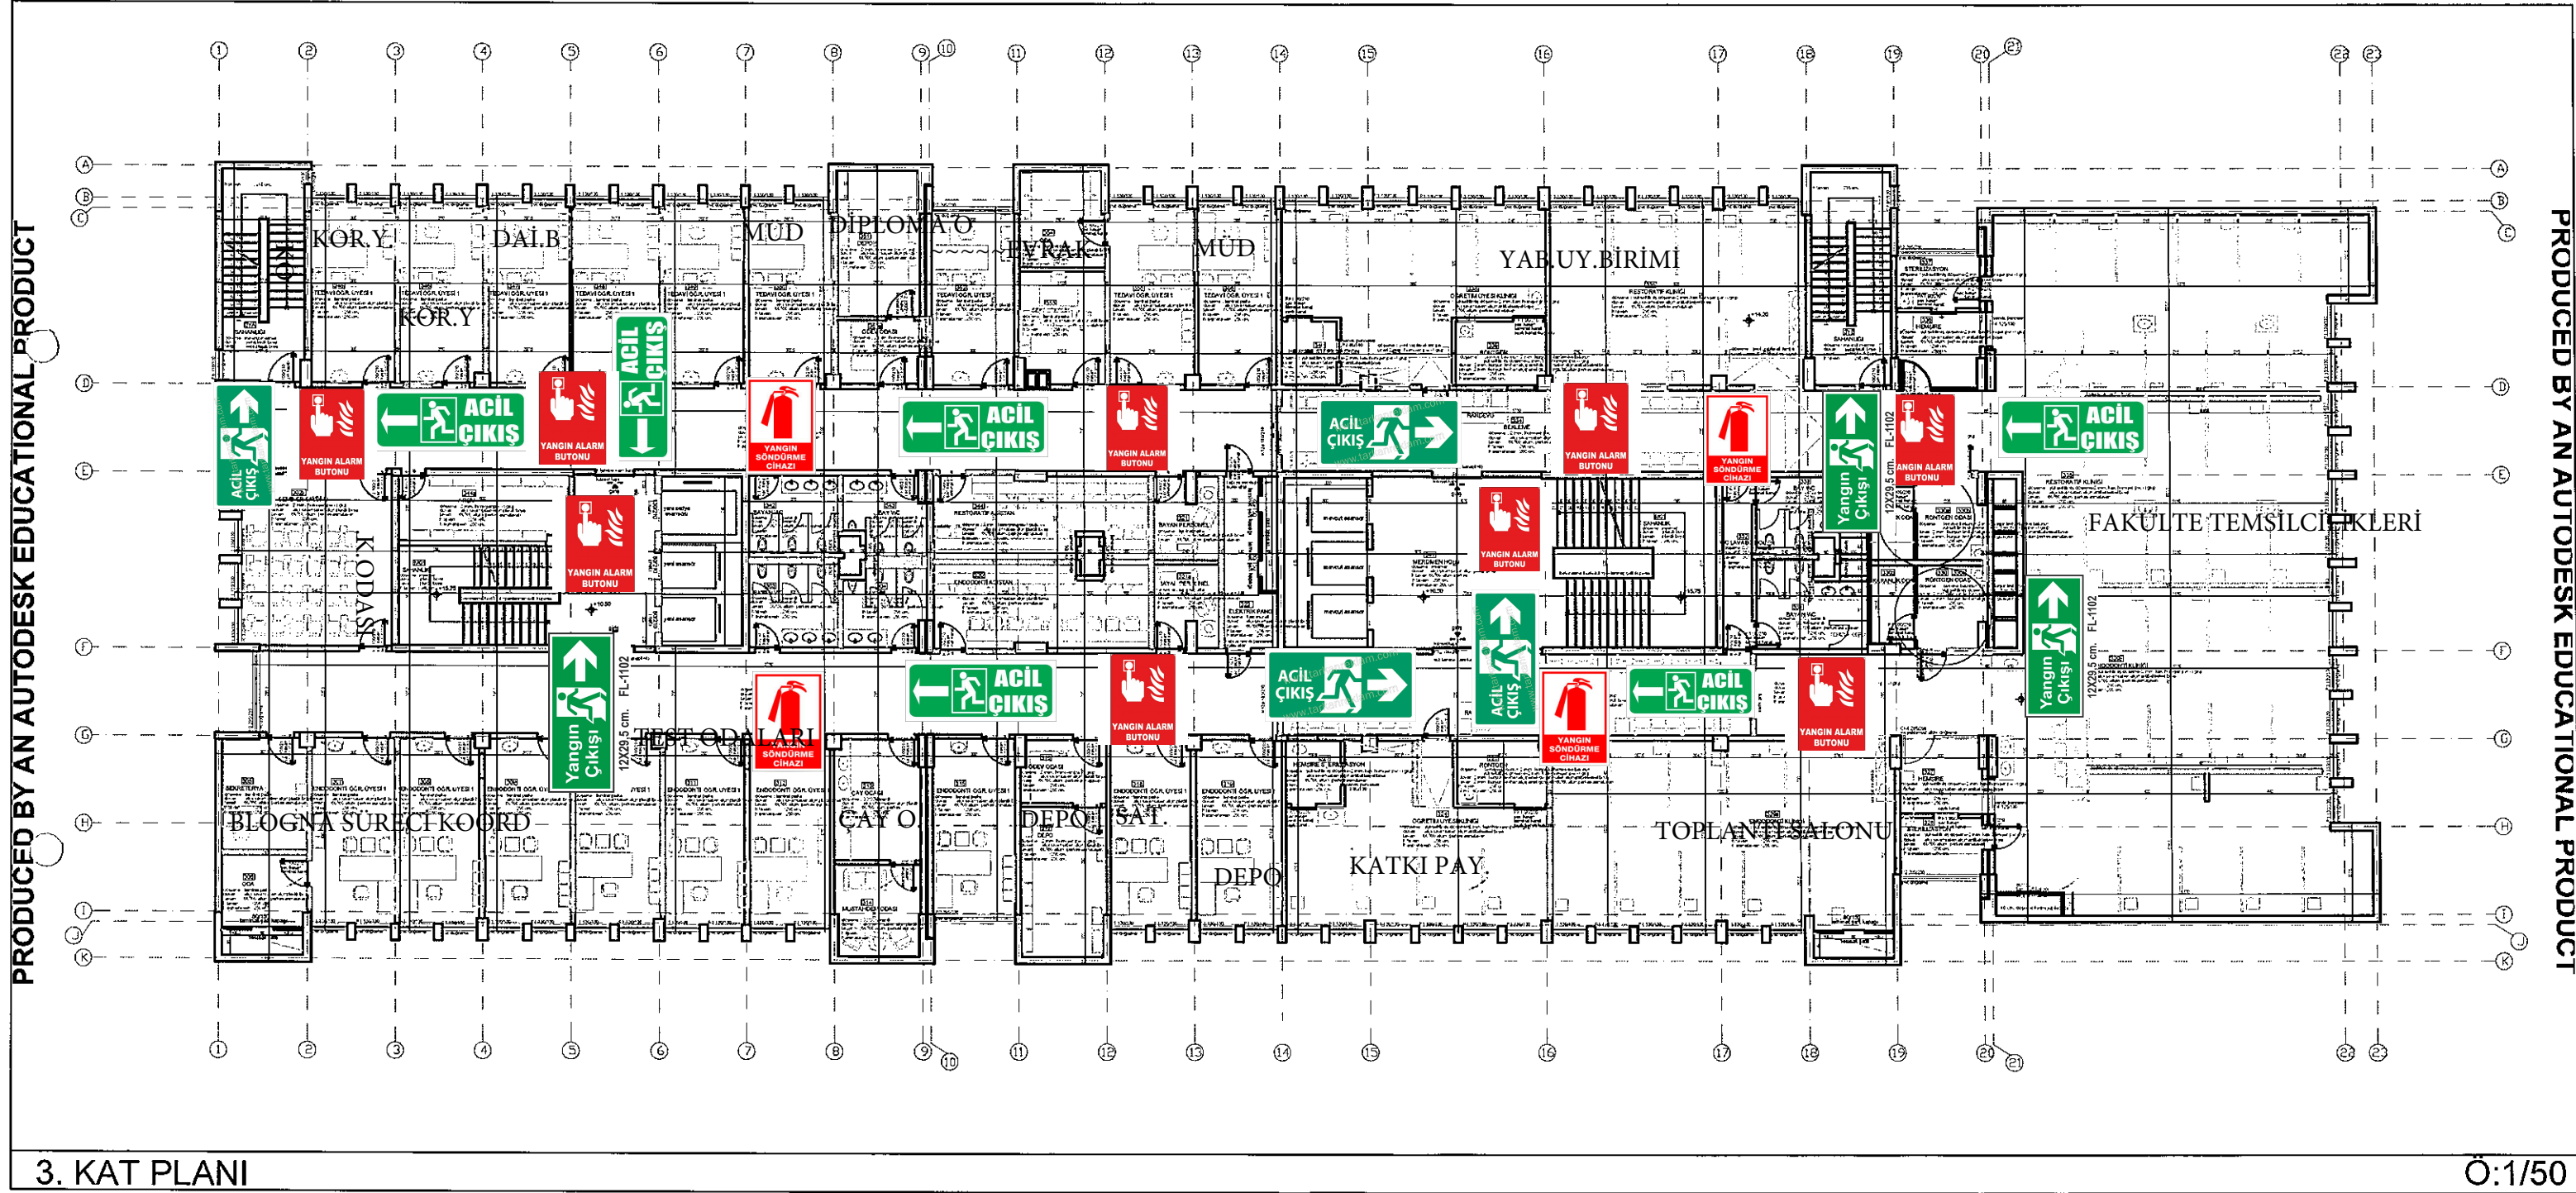


## TÖMER (TÜRKÇE VE YABANCI DİL UYGULAMA MERKEZİ)

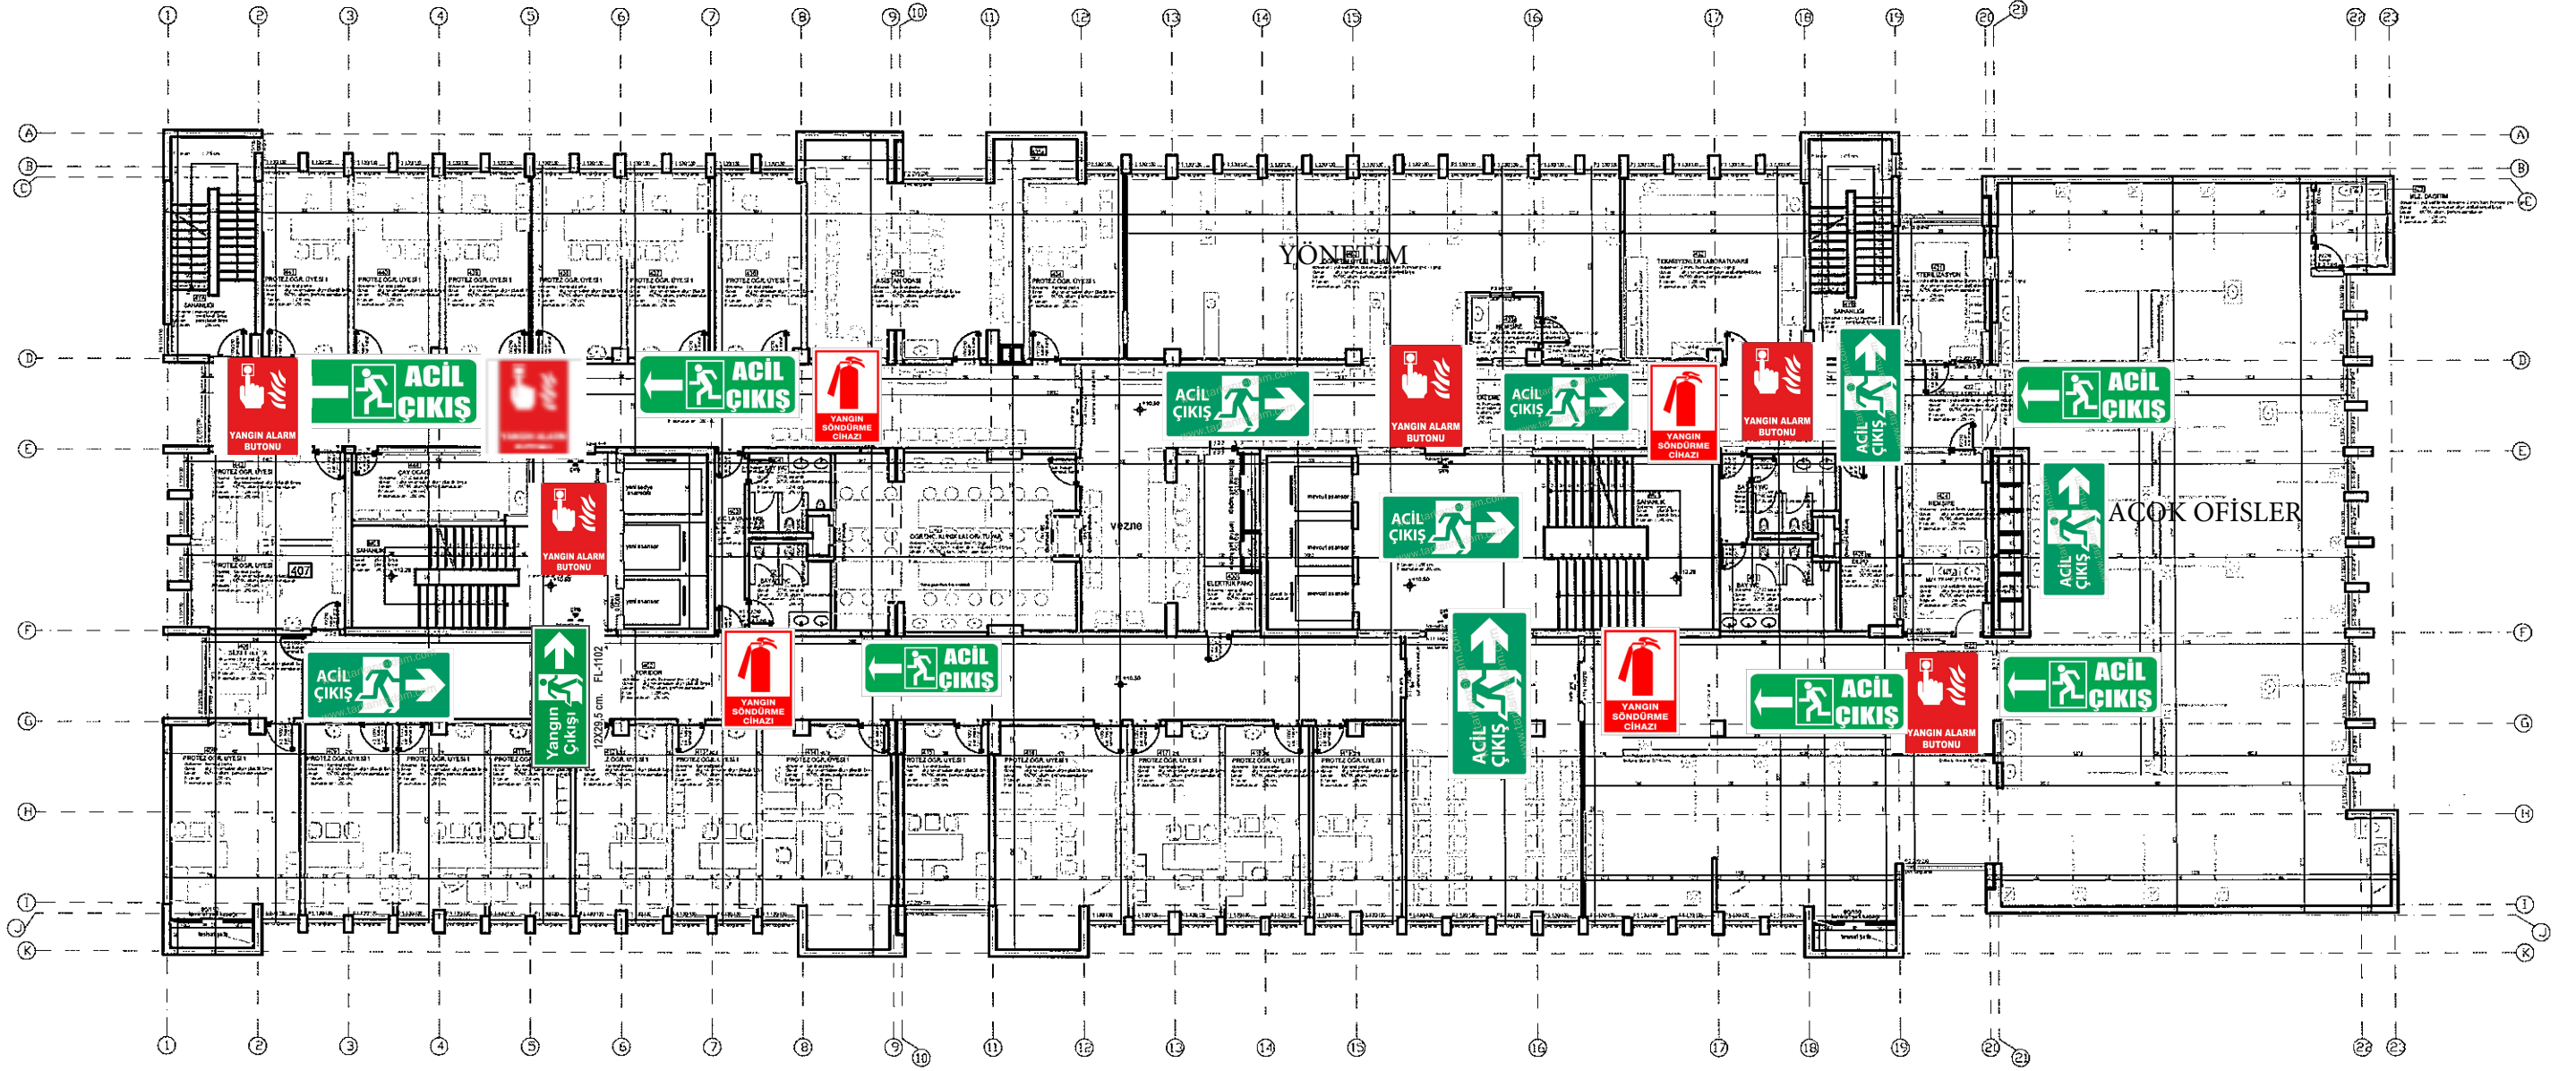

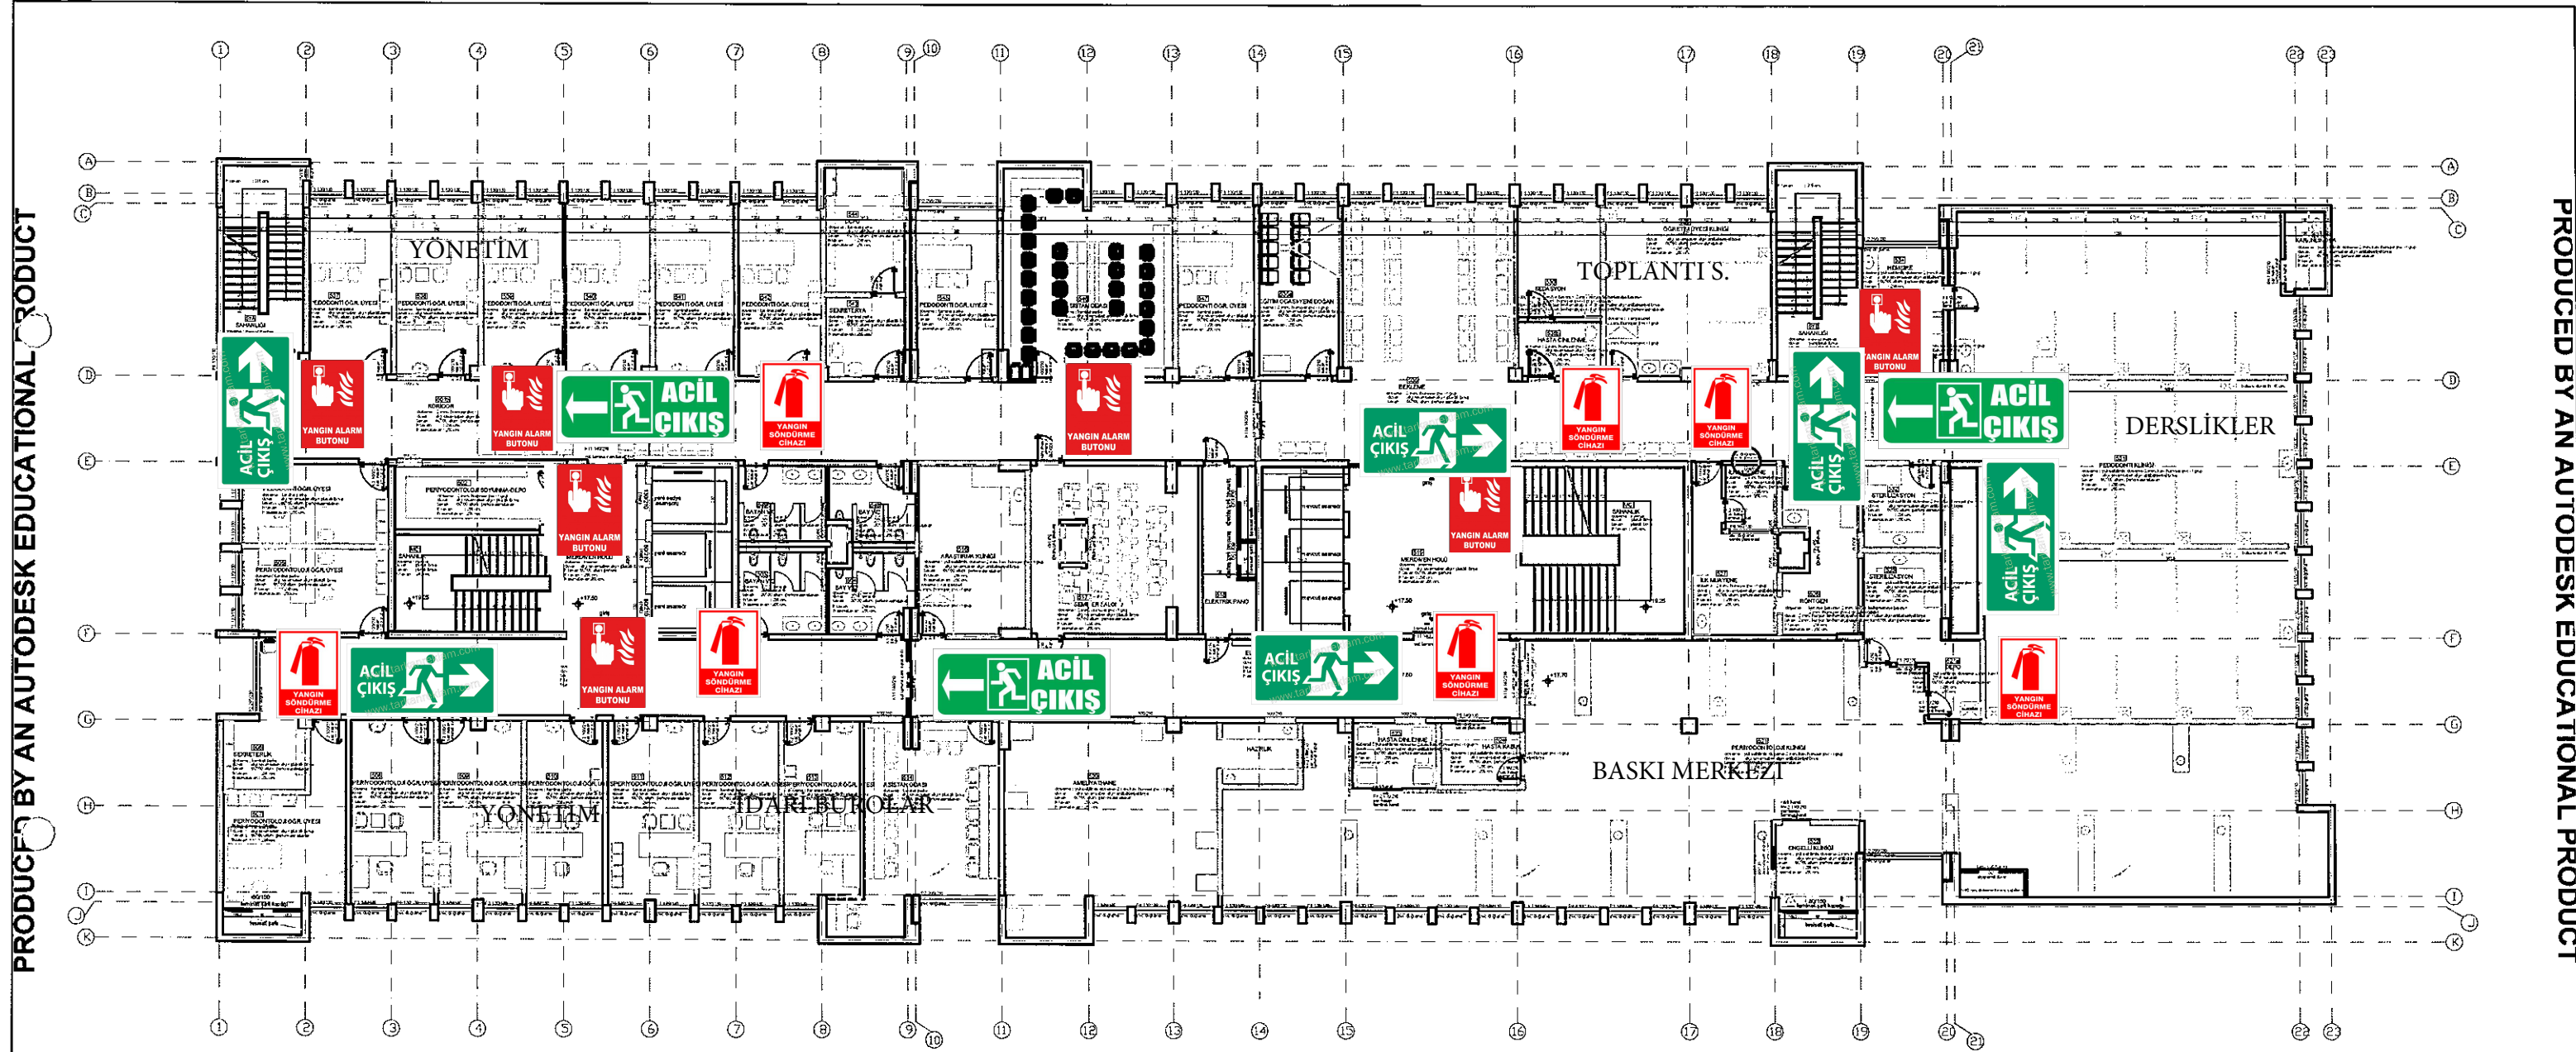


5. KAT PLANI

Ö:1/50

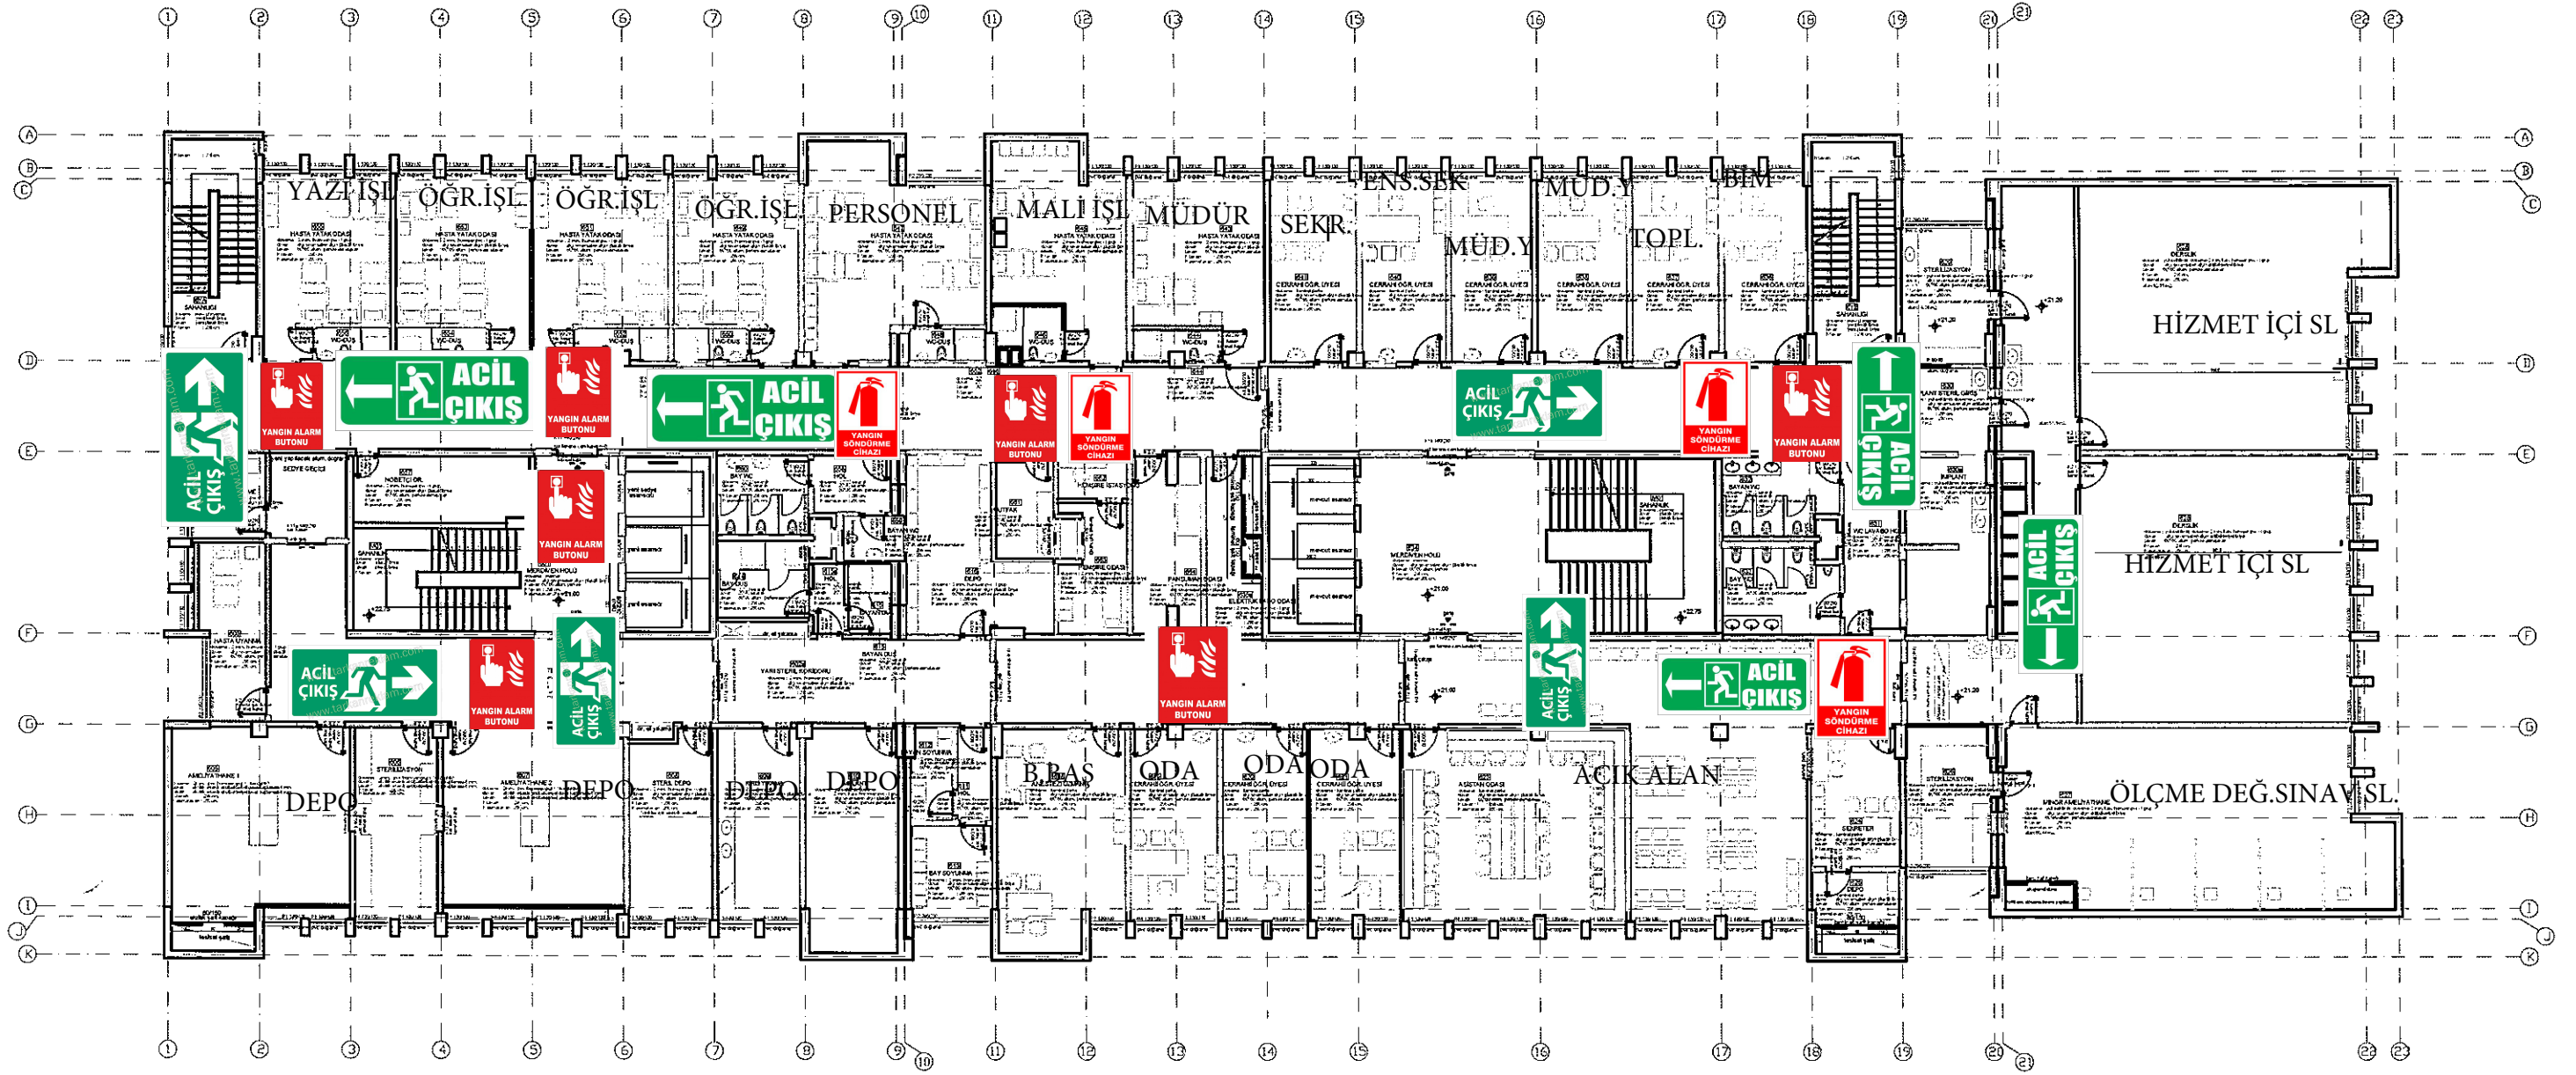



## İDARİ VE MALİ İŞLER DAİRE BAŞKANLIĞI VE İÇ DENETİM DAİRE BAŞKANLIĞI

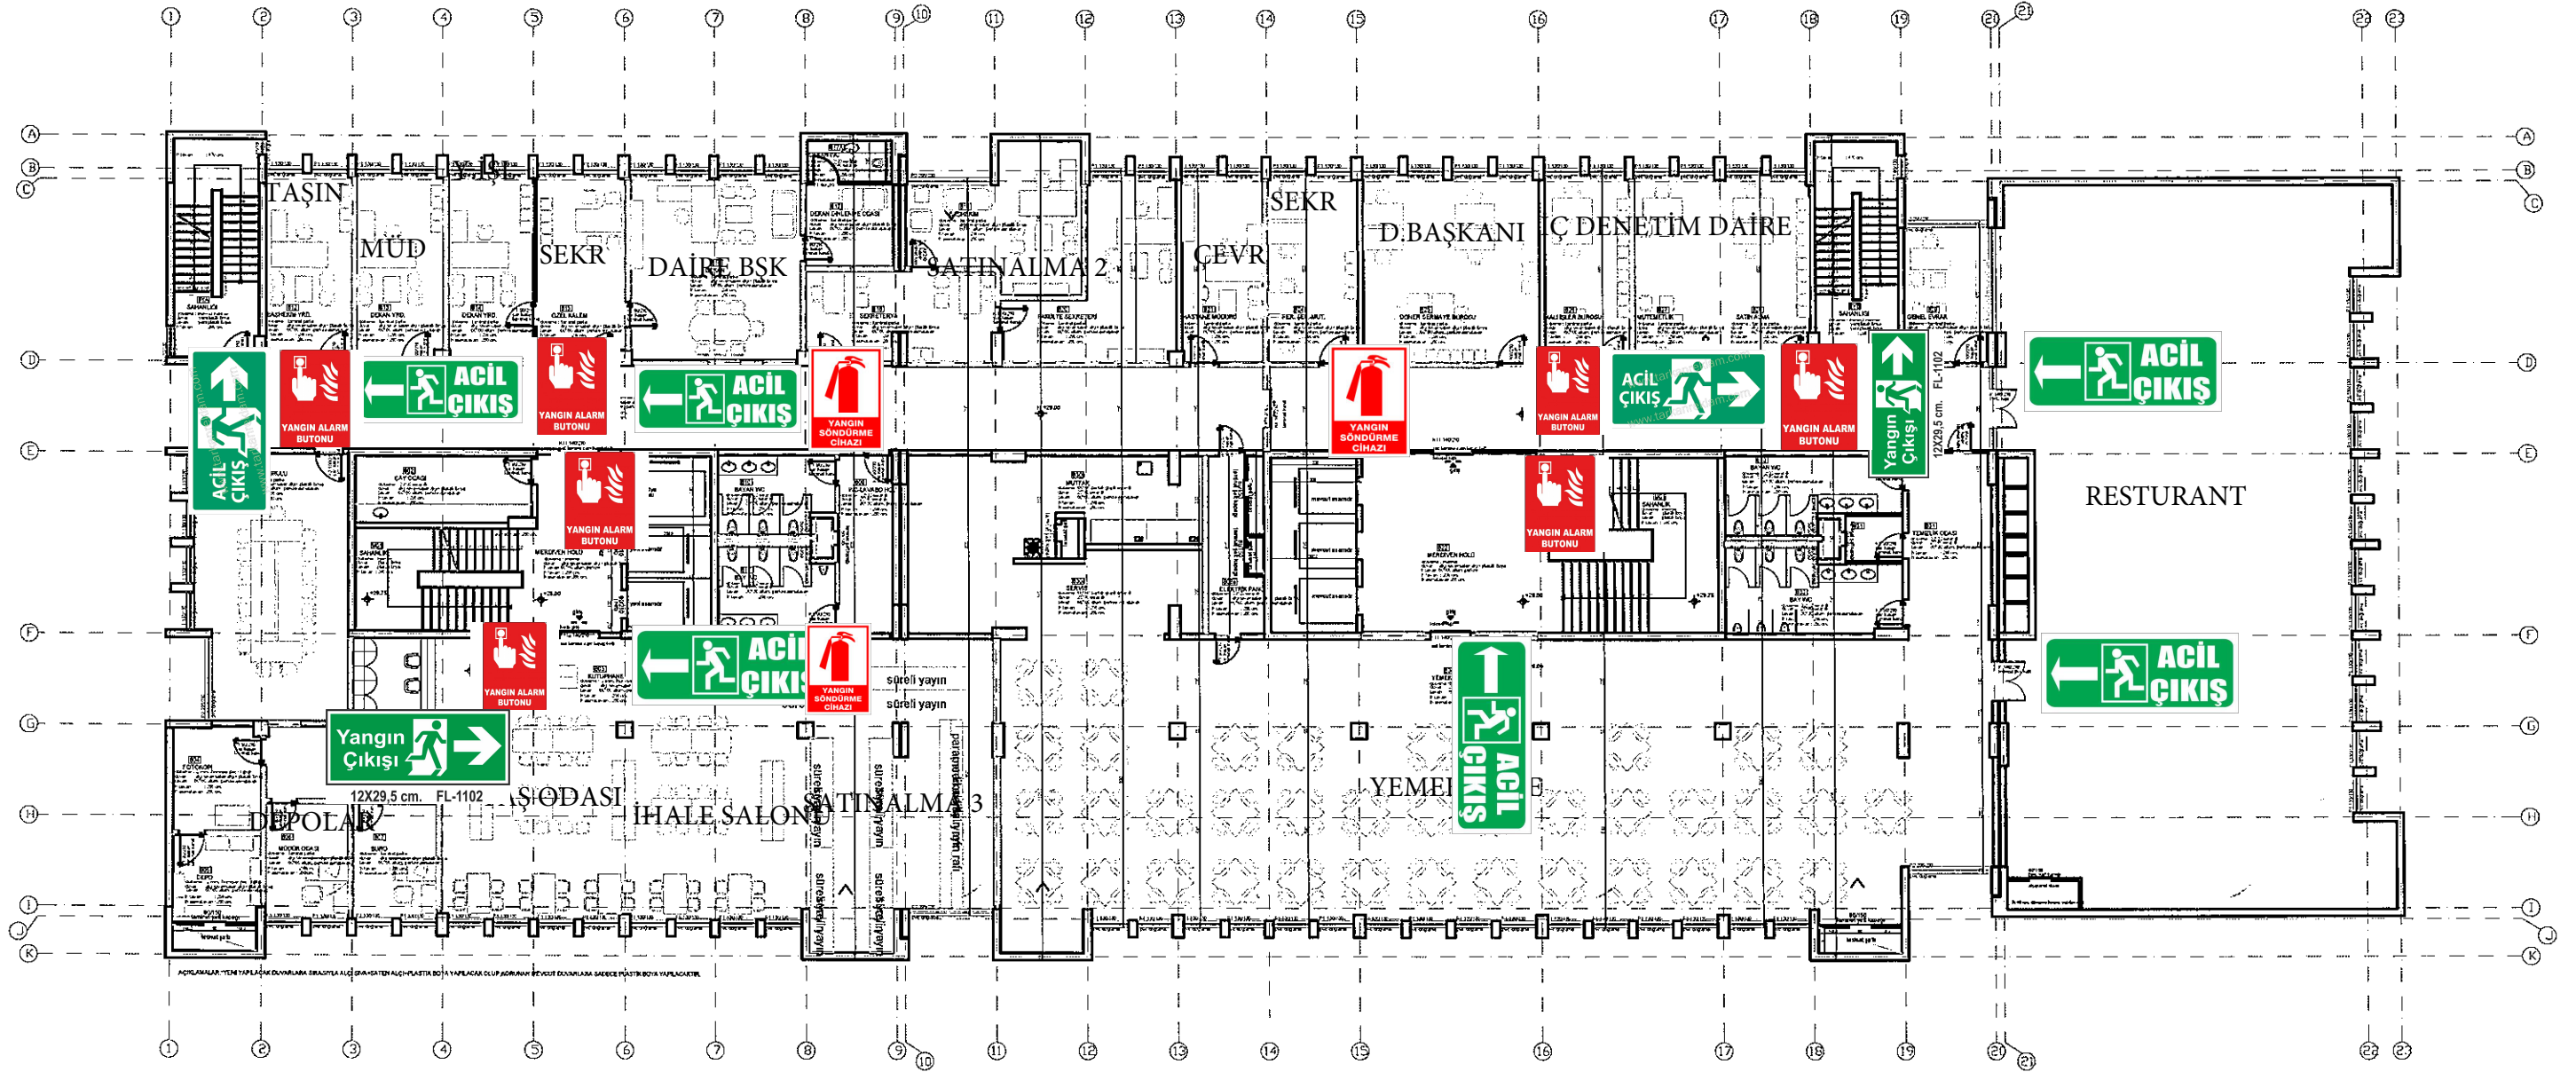

8. KAT PLANI

Ö:1/50